



POHLED - ZÁJMOVÝ OBJEKT

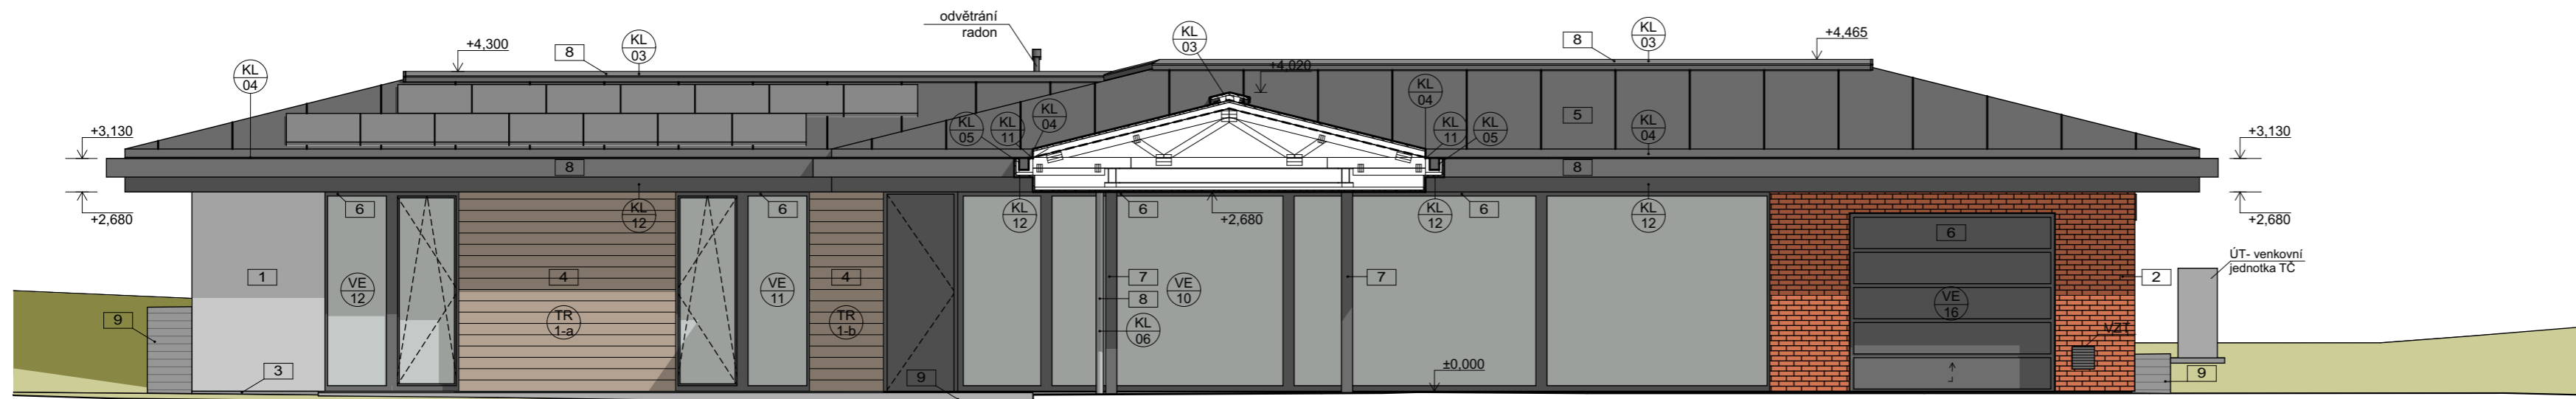

LEGENDA MATERIÁLŮ

- 1 VNĚJŠÍ OMÍTKA - silikonová probarvená (např. Baumit SilikonTop)
- barva: upřesněno v rámci AD (ekvivalent Cemix SE15)
- zrnitost: 1,5mm
- 2 OBKLAD Z CIHELNÝCH PÁSKŮ - Brickland Grafit
- spárovací hmota dekoratief voegmortel N935
- 3 SOKLOVÁ MOZAIKOVÁ OMÍTKA (např. Baumit MosaikTop)
- barva: upřesněno v rámci AD (ekvivalent Cemix mozaika 233)
- 4 DŘEVĚNÝ OBKLAD - palubky horizontální orientace
- sibiřský modřín, bezbarvý přírodní olej, upřesněno v rámci AD
- 5 STŘEŠNÍ KRYTINA
- falcovaná plechová krytina s dvojitou stojatou podláždžkou a těsněním
- barva: RAL 7021
- 6 VÝPLNĚ VNĚJŠÍCH OTVORŮ - okna, dveře, garážová vrata
barva: RAL 7021
- 7 OCELOVÁ KONSTRUKCE
opatřeno práškovým nástřikem, barva: RAL 7021
- 8 KLEMPÍŘSKÉ PRVKY
barva: RAL 7021
- 9 ZPEVNĚNÉ PLOCHY
- není součástí tohoto projektu


POHLED - HLAVNÍ OBYTNÝ OBJEKT

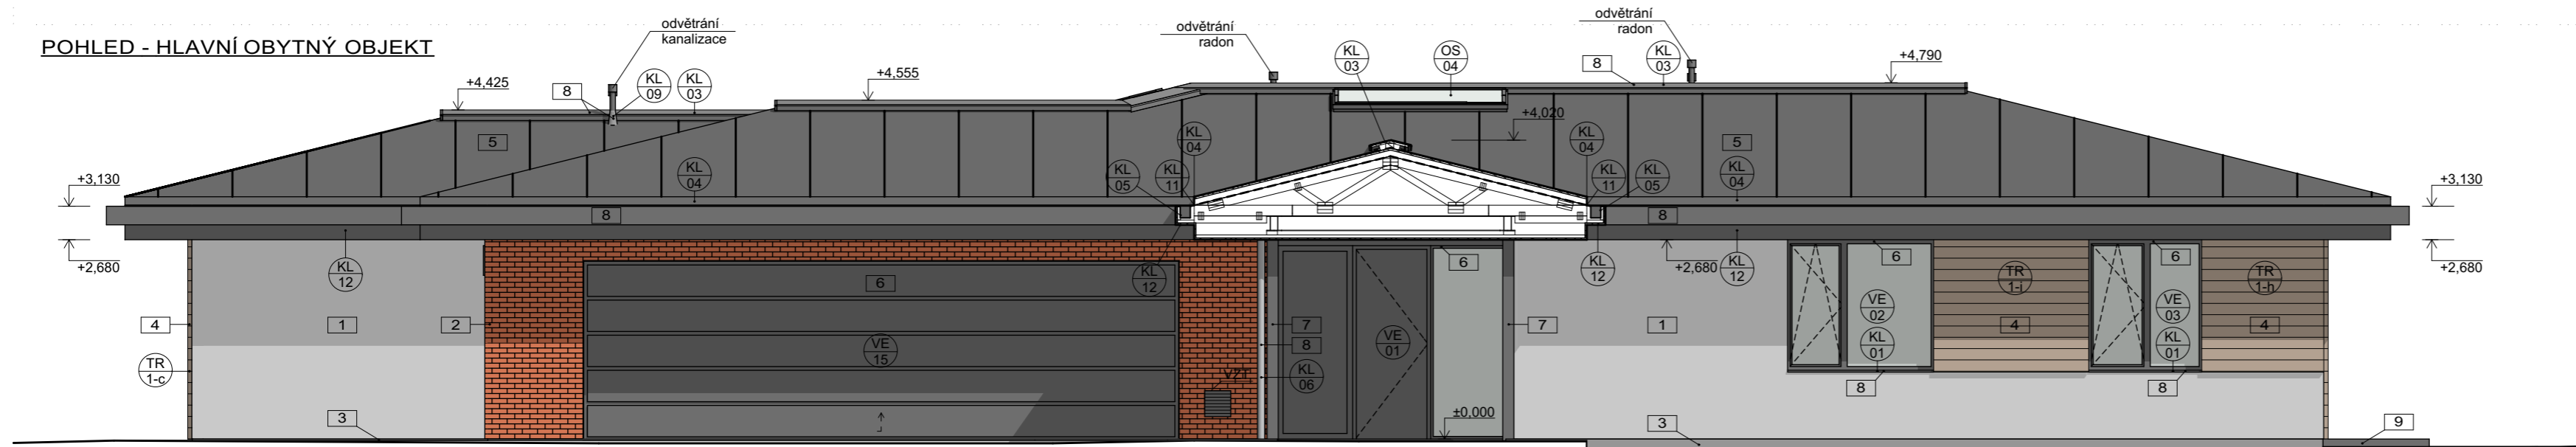

POZNÁMKY

- NOSNÁ KONSTRUKCE PŘÍHRADOVÝCH VAZNIKŮ JE ZNÁZORNĚNA POUZE ORIENTAČNĚ. BUDE PROVEDENO DLE VÝROBNÍ DOKUMENTACE DODAVATELE VAZNIKŮ.
- SKLADBY VENKOVNÍCH ZPEVNĚNÝCH PLOCH (PŘÍJEZDOVÁ CESTA, NEKRYTÁ TERASA, ZPEVNĚNÉ PLOCHY KOLEM BAZÉNU, OKAPOVÝ CHODNÍČEK APOD.) NEJSOU PŘEDMĚTEM TOHOTO PROJEKTU - DO PROJEKTU JSOU ZANESENÝ POUZE PRO NÁZORNOST. SPECIFIKACE TĚCHTO ZPEVNĚNÝCH PLOCH VČETNĚ VŠECH PODKLADNÍCH VRSTEV VIZ SAMOSTÁTNÝ PROJEKT ZAHRADY.
- PŘESNÁ SPECIFIKACE BAREV, STRUKTUR A TYPŮ POVRCHŮ BUDE URČENA / ODSOUHLASENA AUTORSKÝM DOZOREM NA ZÁKLADĚ VZORKOVÁNÍ DODAVATELE!
- PŘÍPADNÉ ZMĚNY PROJEKTU MUSÍ BÝT ODSOUHLASENY AUTOREM PD.
- PŘI VÝSTAVBĚ NUTNO DODRŽOVAT PLATNÉ NORMY A PŘEDPISY.

POHLED - ATELIÉR

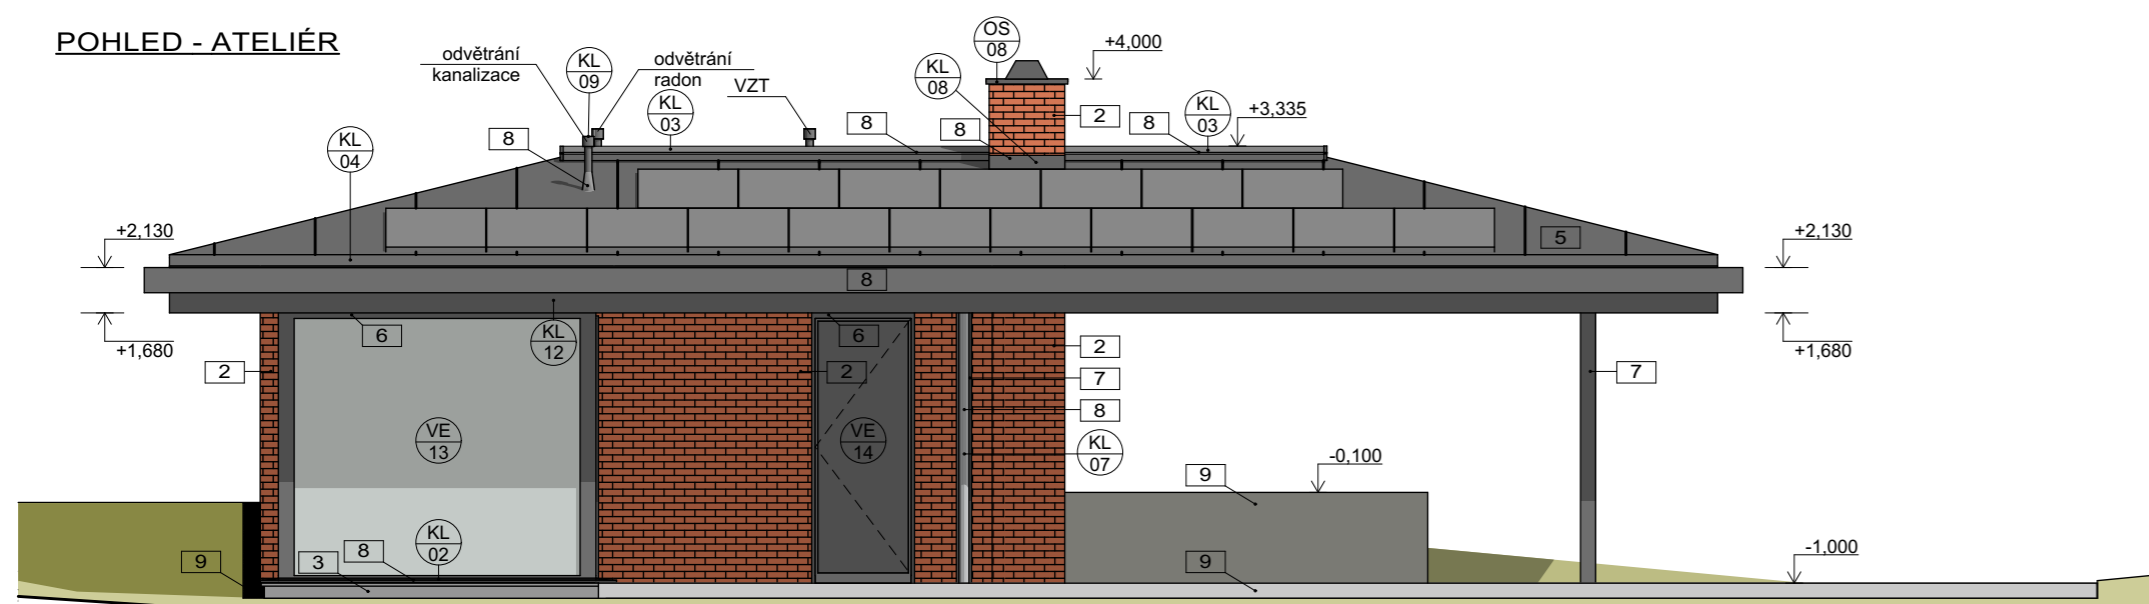

±0,000 = 328,1 m.n.m

VÝŠKOVÝ SYSTÉM : BpV

Akce: NOVOSTAVBARODINNĚHO DOMU - PYŠELY parc.č. 160/110, k.ú. Pyšely		Stavebník: AnGEL Swiss, s.r.o. U chodovského hřbitova 2368/3a, Praha 4 - Chodov, 149 00	
Stupeň: DPS	Datum: 03/2020	Zakázka: 113-04/2019	Hlavní projektant: AV ARCHITEKTI tel.: 736 243 055, info@avarchitekti.cz
Část: D.1.1 ARCHITEKTONICKO-STAVEBNÍ ŘEŠENÍ		Autorizace: Ing. arch. Miloslav Vodička Vypracoval: Ing. arch. Miloslav Vodička Ing. arch. Jana Vodičková	
Název výkresu: POHLEDY		Měřítko: 1:75	Číslo výkresu: D.1.1.b7